



PŘEDMĚTNÝ OBJEKT




PŘEDPOKLÁDANÝ PŘÍJEZD ZÁSOBOVÁNÍ

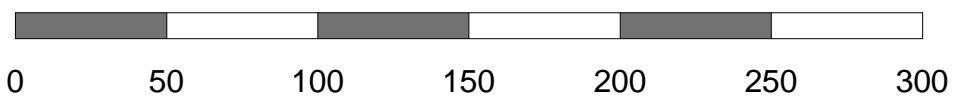

AKCE	<b>Revitalizace bytového domu Amforová 1922 - 1928, Praha 5</b>			
AUTORIZOVAL	PROJEKTANT Ing. Petr ŽEMLA Hradištko 733 289 12 Sadská tel: 722 960 555	INVESTOR Společenství vlastníků jednotek Amforová 1922 až 1928 Amforová 1922/1 Praha 5 - Stodůlky IČ: 720 34 513	DATUM	3/2015
	VYPRACOVAL Ing. Petr ŽEMLA	ÚČEL PD: PROJEKTOVÁ DOKUMENTACE pro stavební povolení včetně vybraných detailů dle SOD	FORMÁT	A3
	ČÁST PROJEKTOVÉ DOKUMENTACE C - SITUACE		MĚŘÍTKO	1 : 2500
	<b>SITUACE ŠIRŠÍCH VZTAHŮ</b>		ČÍSLO VÝKRESU	PARE
	č. v deníku AO: 0051		<b>C1</b>	

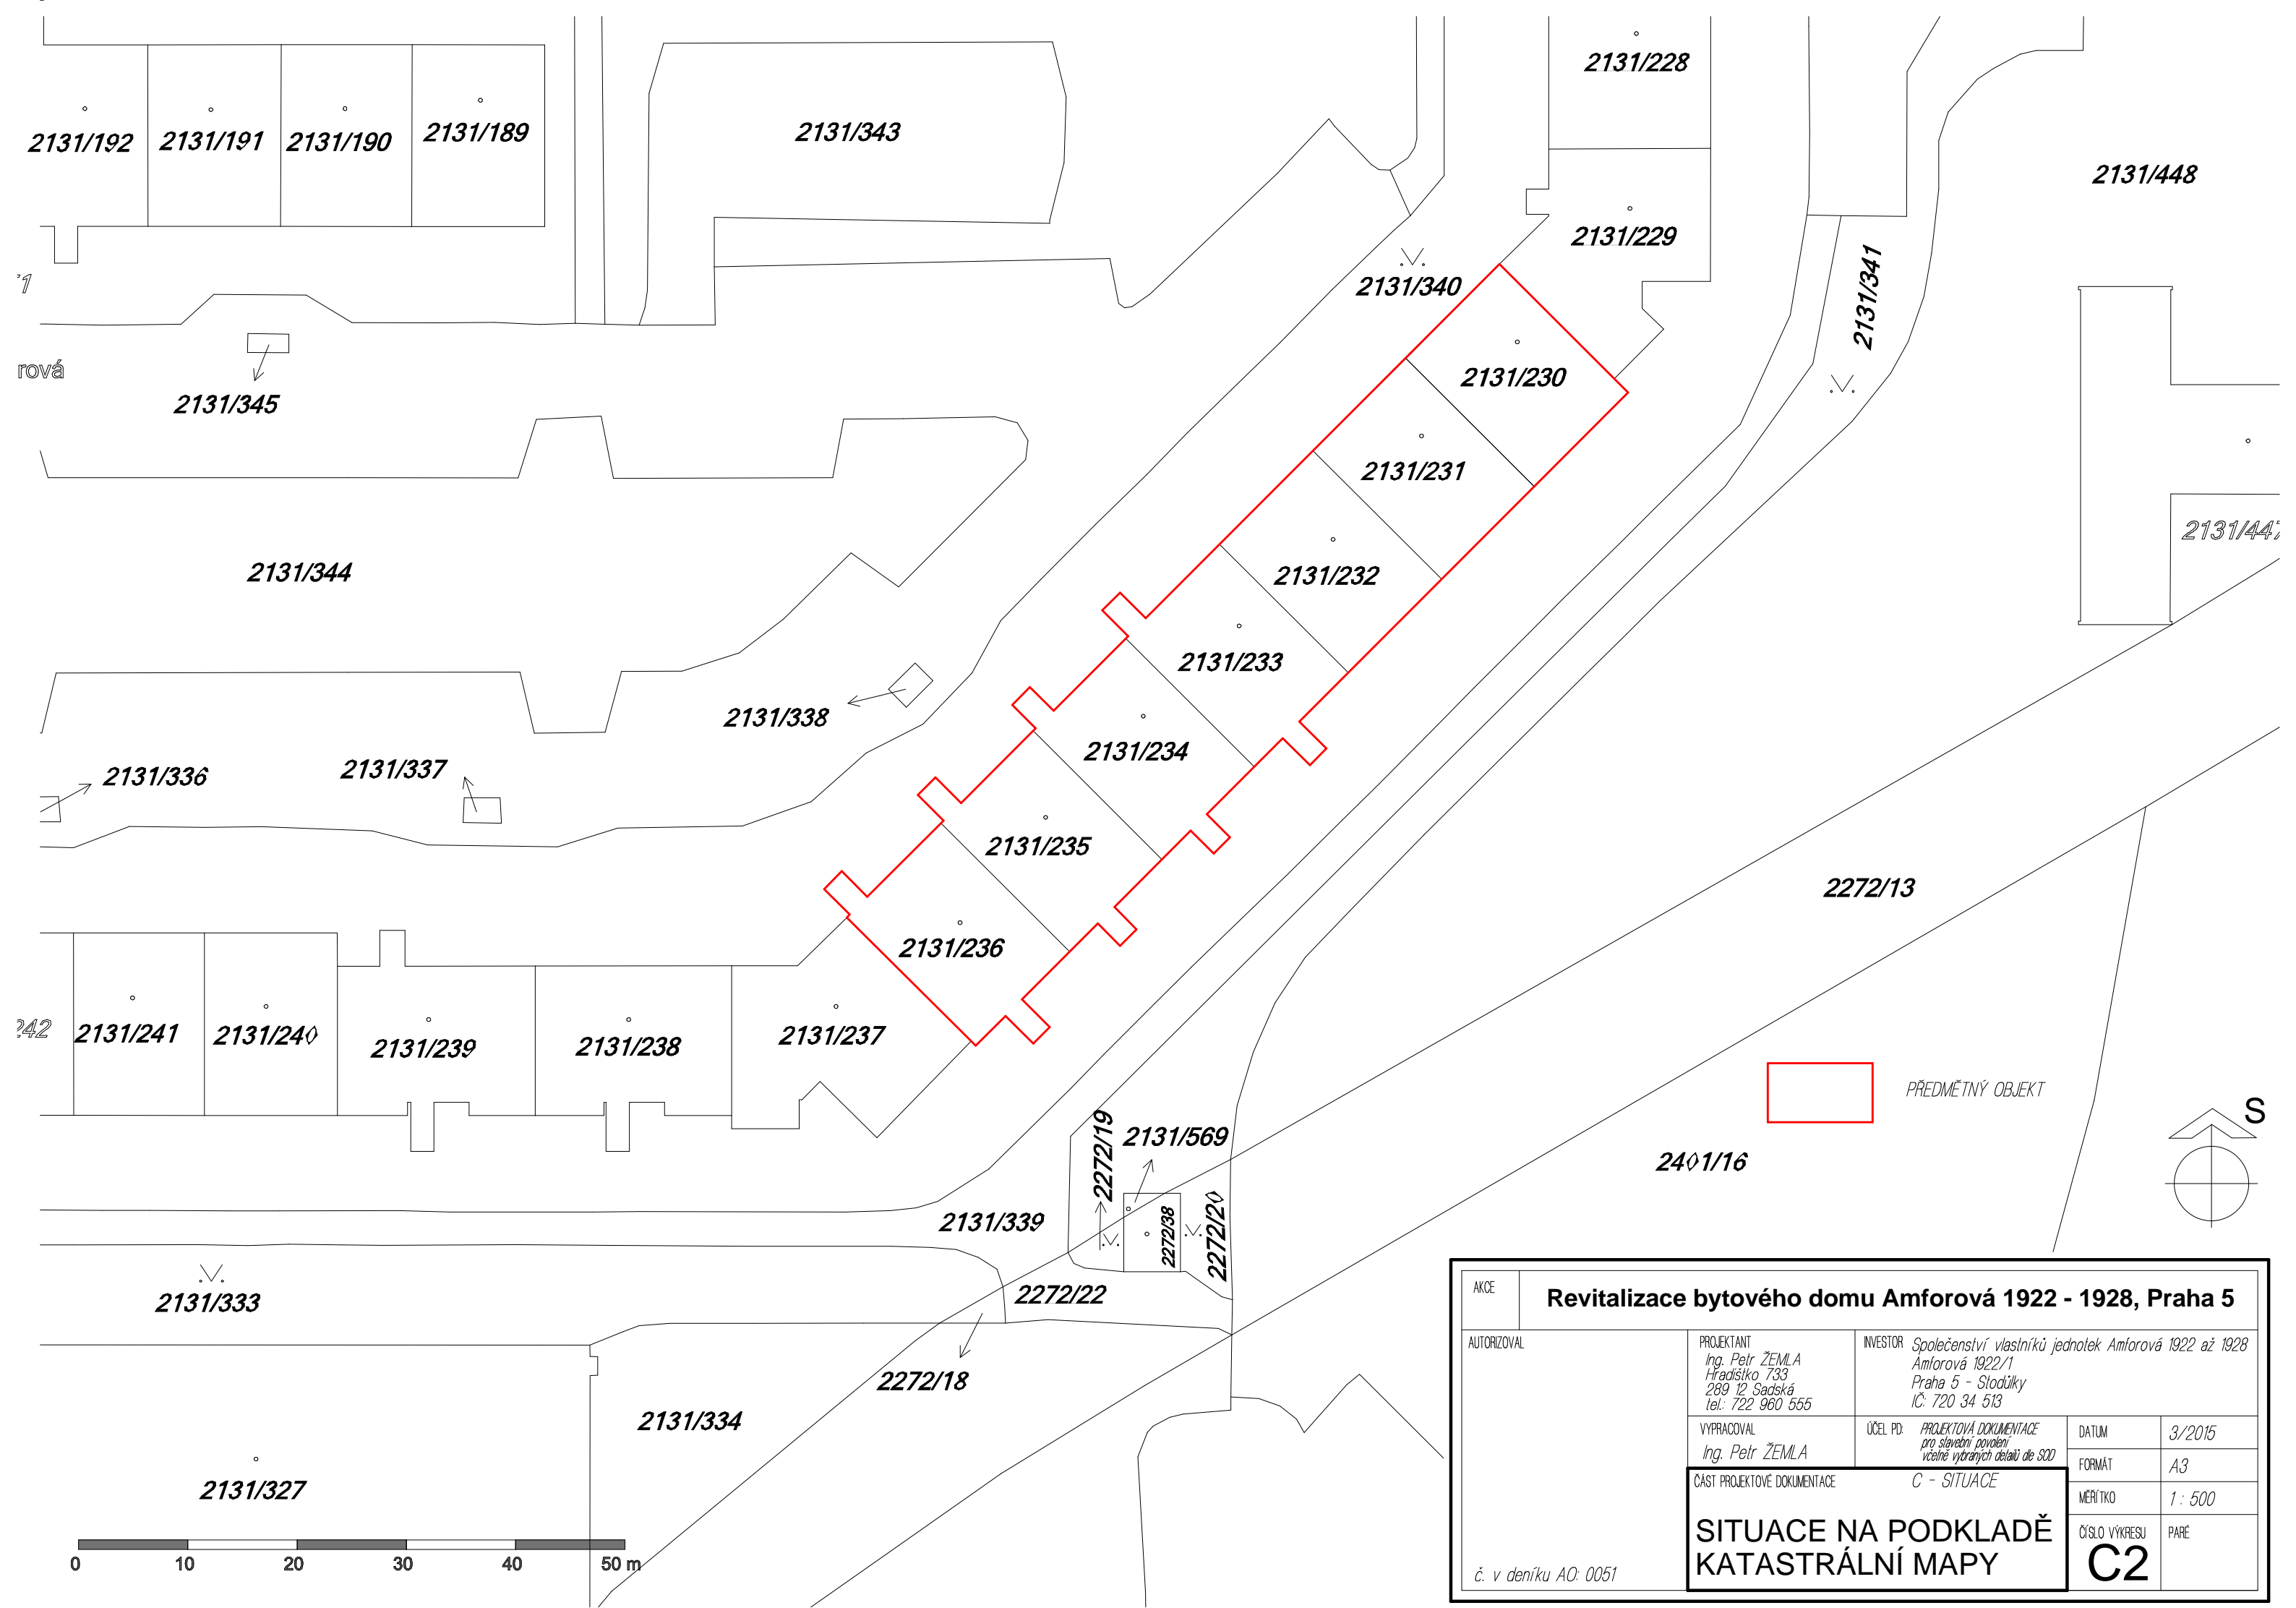

AKCE	<b>Revitalizace bytového domu Amforová 1922 - 1928, Praha 5</b>		
AUTORIZOVAL	PROJEKTANT Ing. Petr ŽEMLA Hradšíko 733 289 12 Sadská tel: 722 960 555	INVESTOR Společenství vlastníků jednotek Amforová 1922 až 1928 Amforová 1922/1 Praha 5 - Stodůlky IČ: 720 34 513	DATUM 3/2015
	VYPRACOVAL Ing. Petr ŽEMLA	ÚČEL PD: PROJEKTOVÁ DOKUMENTACE pro slávení povolení včetně vybraných detailů dle SOD	FORMÁT A3
	ČÁST PROJEKTOVÉ DOKUMENTACE C - SITUACE		MĚŘÍTKO 1 : 500
	<b>SITUACE NA PODKLADĚ KATASTRÁLNÍ MAPY</b>		ČÍSLO VÝKRESU <b>C2</b>
č. v deníku AO: 0051			

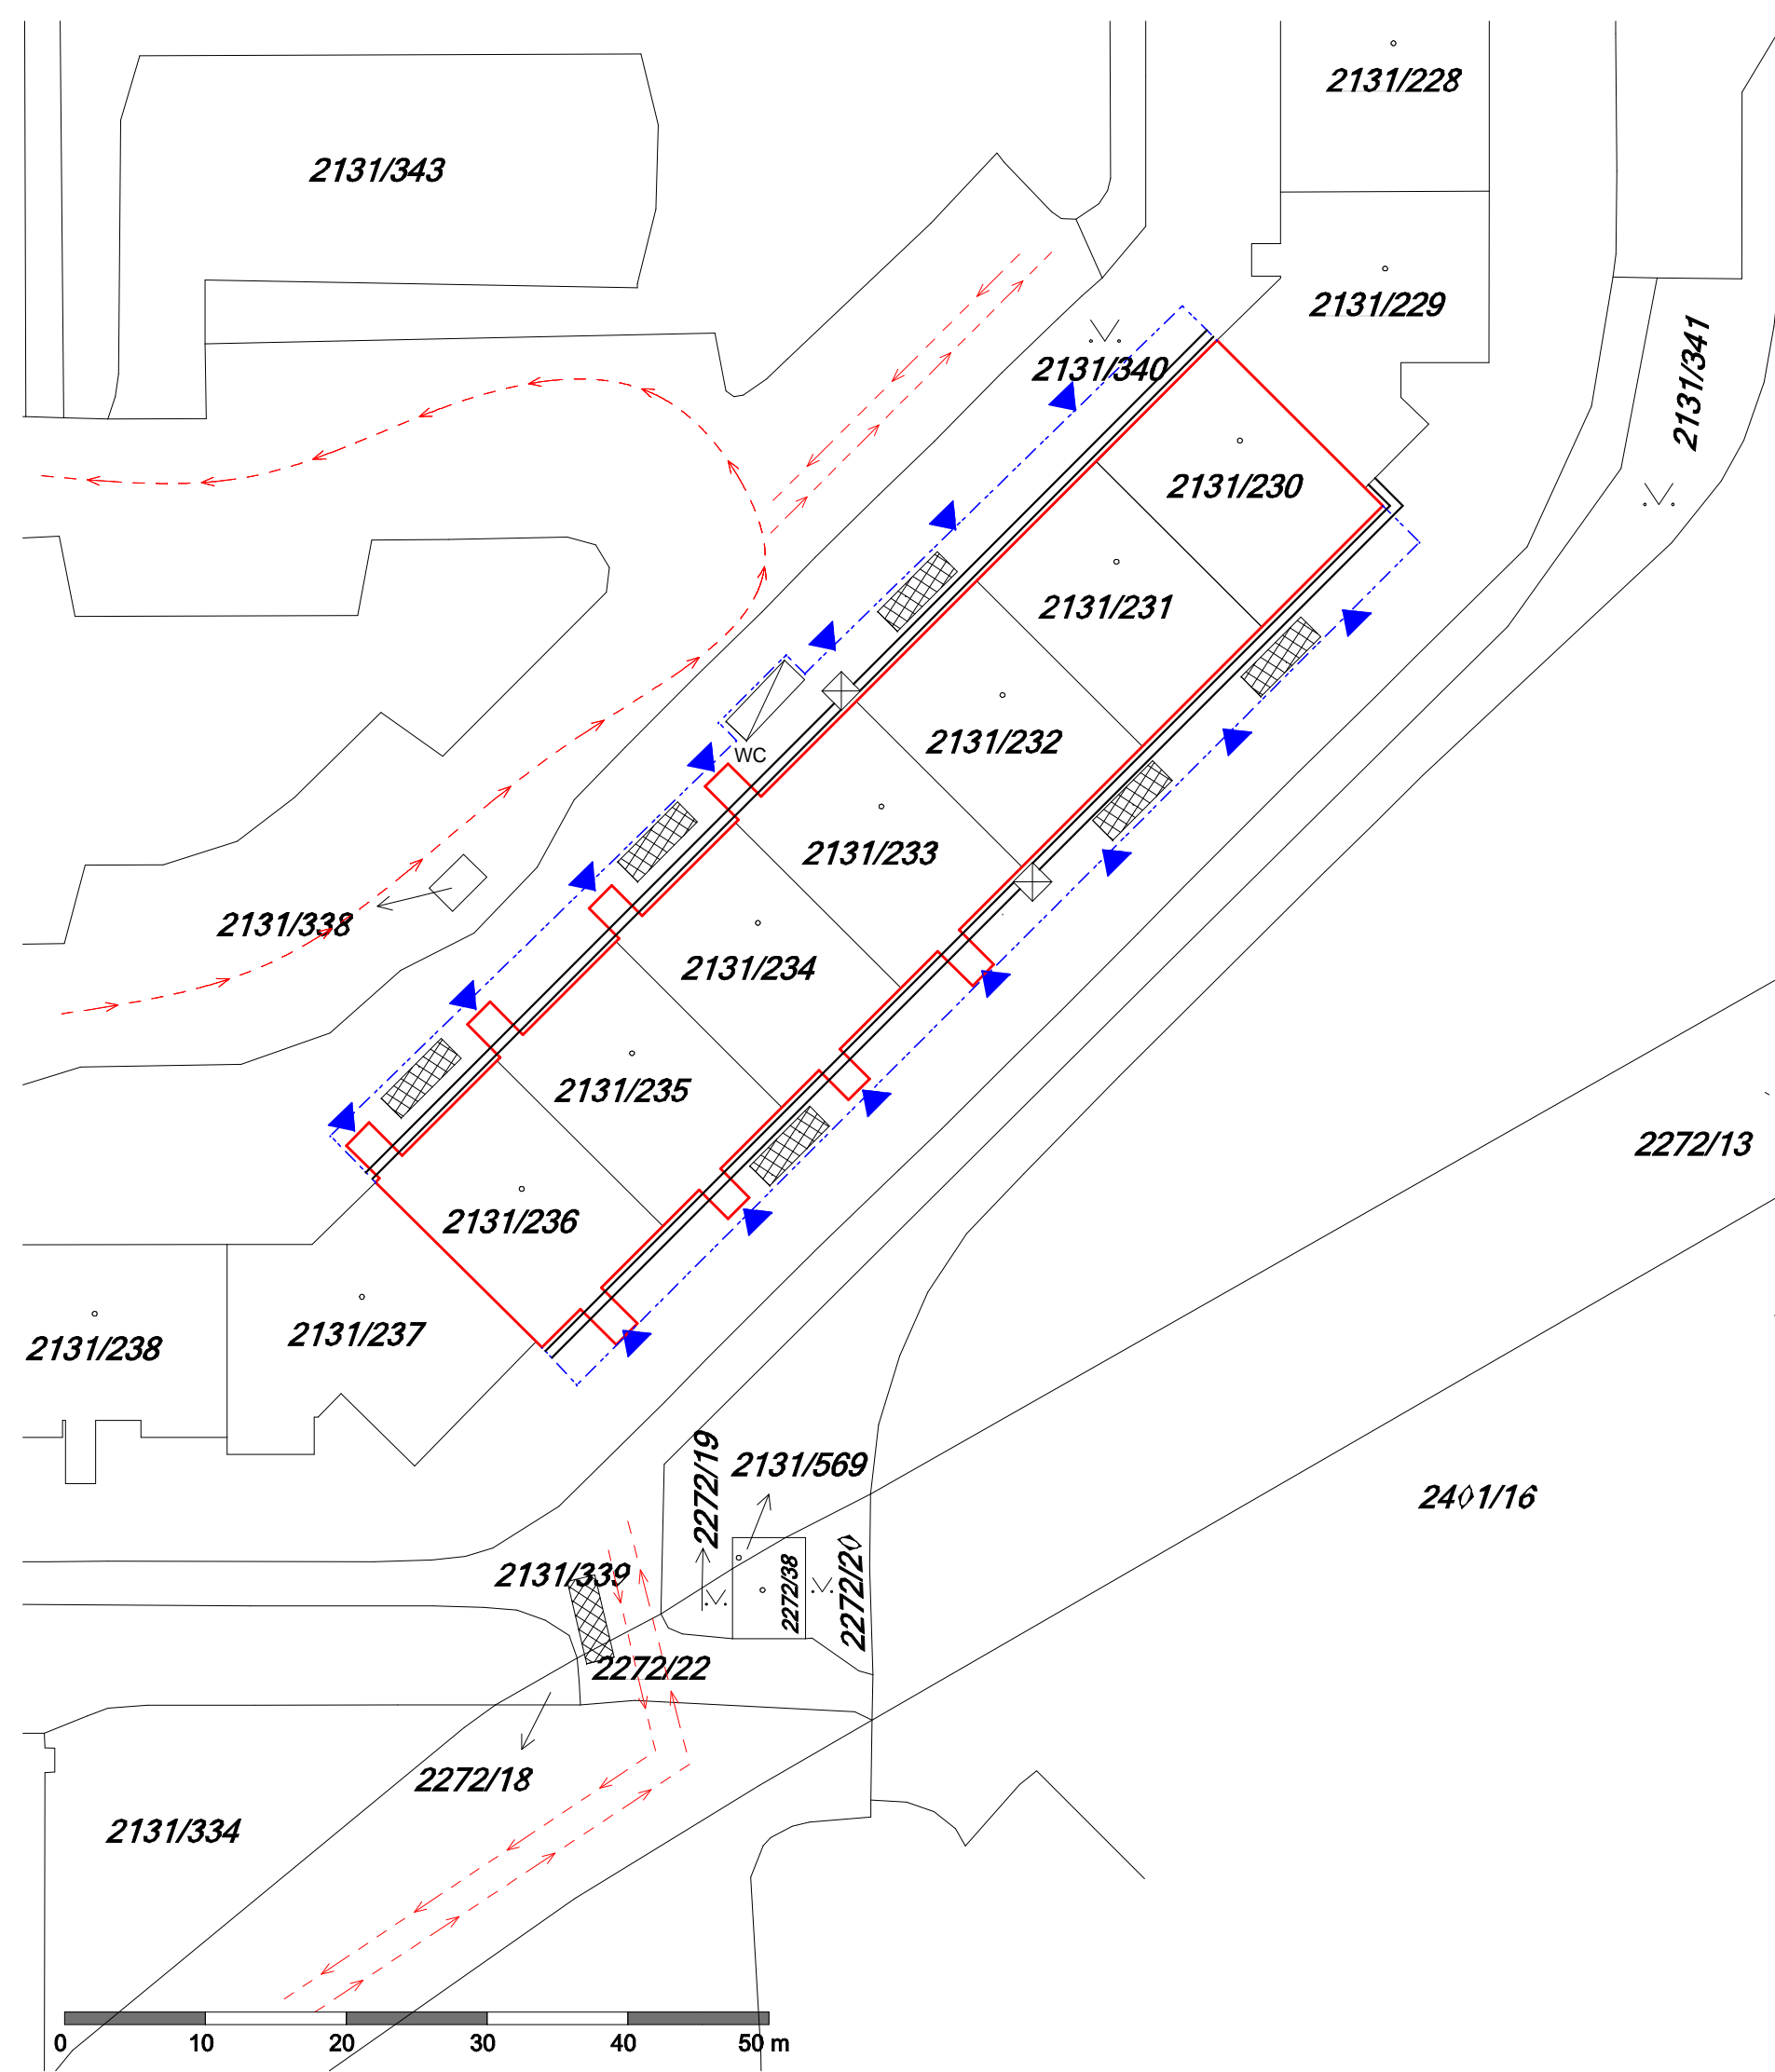

PŘEDMĚTNÝ OBJEKT

Oplocení staveniště. Je nutné zamezit pohybu osob u objektu v místech probíhajících prací na fasádě a střeše. V rámci smluvního vztahu mezi zhotovitelem a investorem je třeba stanovit způsob zabezpečení. Oplocení bude vybaveno výstražnou cedulí "VSTUP ZAKÁZÁN"



Stavební výtah. Předpokládá se, že poloha výtahu se bude měnit v závislosti na postupu výstavby a vegetace kolem objektu

WC

Předpokládaná poloha mobilního WC. Předpokládá se, že poloha WC se bude měnit v závislosti na postupu výstavby a vegetace kolem objektu



Předpokládaná mezideponie materiálu. Poloha deponie se bude měnit v závislosti na postupu výstavby a možnosti vegetace kolem objektu. Předpokládá se, že převážná část materiálu pro rekonstrukci střechy se bude skladovat na vhodných a únosných částech střechy. Deponie mimo oplocení stavby slouží pouze pro vykládku/nakládku materiálu na dopravní prostředek.



V případě, že investor neposkytne zázemí pro stavbu v prostorách objektu, bude v rámci staveniště přistaven mobilní kontejner. Poloha kontejneru se předpokládá jedna po celou dobu realizace. Poloha kontejneru může být v rámci oplocení staveniště jiná v závislosti na prostorovém uspořádání vegetačního porostu kolem objektu.



Samonosné lešení




Vstup do objektu. Zajistit proti pádu předmětů do tohoto prostoru

- V rámci stavby bude kolem objektu instalováno samonosné lešení jehož stabilita bude zajištěna založením na přilehlém terénu objektu a kotvením do obvodové stěny objektu. V místech vchodu do objektu bude lešení provedeno jako podchozí. Lešení musí být provedeno tak, aby byla zajištěna bezpečnost osob pracujících na lešení a chodců pohybujících se kolem stavby. Projekt lešení včetně statického posouzení provede dodavatel lešení. Vnitřní hrana lešení bude odsazena od objektu o cca 350 mm, šířka lešení bude cca 730 mm. V místech předp. deponie mat. bude umístěn kontejner pro demontovaný materiál a odřezky stavebních materiálů. Tento bude pravidelně vyvážen. Přívod vody a energií pro potřeby stavby bude zajištěn po dohodě s investorem z objektu. Stavbou ani zařízením staveniště nebudou dotčeny žádné stromy ani keře.

V případě, že dojde k poškození zatravněných ploch v místech skladování mat., komunikací atp., zhotovitel díla zajistí dosev trávničku na vlastní náklady v rámci dokončovacích prací a úklidu staveniště.



Zásobování materiálu, odvoz kontejnerů (v opačném směru) vnitrostaveništní transport materiálu.

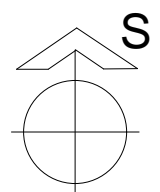

AKCE	<b>Revitalizace bytového domu Amforová 1922 - 1928, Praha 5</b>			
AUTORIZOVAL	PROJEKTANT Ing. Petr ŽEMLA Hradišsko 733 289 12 Sadská tel: 722 960 555	INVESTOR Společenství vlastníků jednotek Amforová 1922 až 1928 Amforová 1922/1 Praha 5 - Stodůlky IČ: 720 34 513	DATUM	3/2015
	VYPRACOVAL Ing. Petr ŽEMLA	ÚČEL PD: PROJEKTOVÁ DOKUMENTACE pro stavební povolení včetně vybraných detailů dle SOD	FORMÁT	A3
	ČÁST PROJEKTOVÉ DOKUMENTACE C - SITUACE		MĚŘÍTKO	1 : 500
	<b>KOORDINAČNÍ SITUACE</b>		ČÍSLO VÝKRESU	PARÉ
	č. v deníku AO: 0051		<b>C3</b>	