



# POHLED ČELNÍ

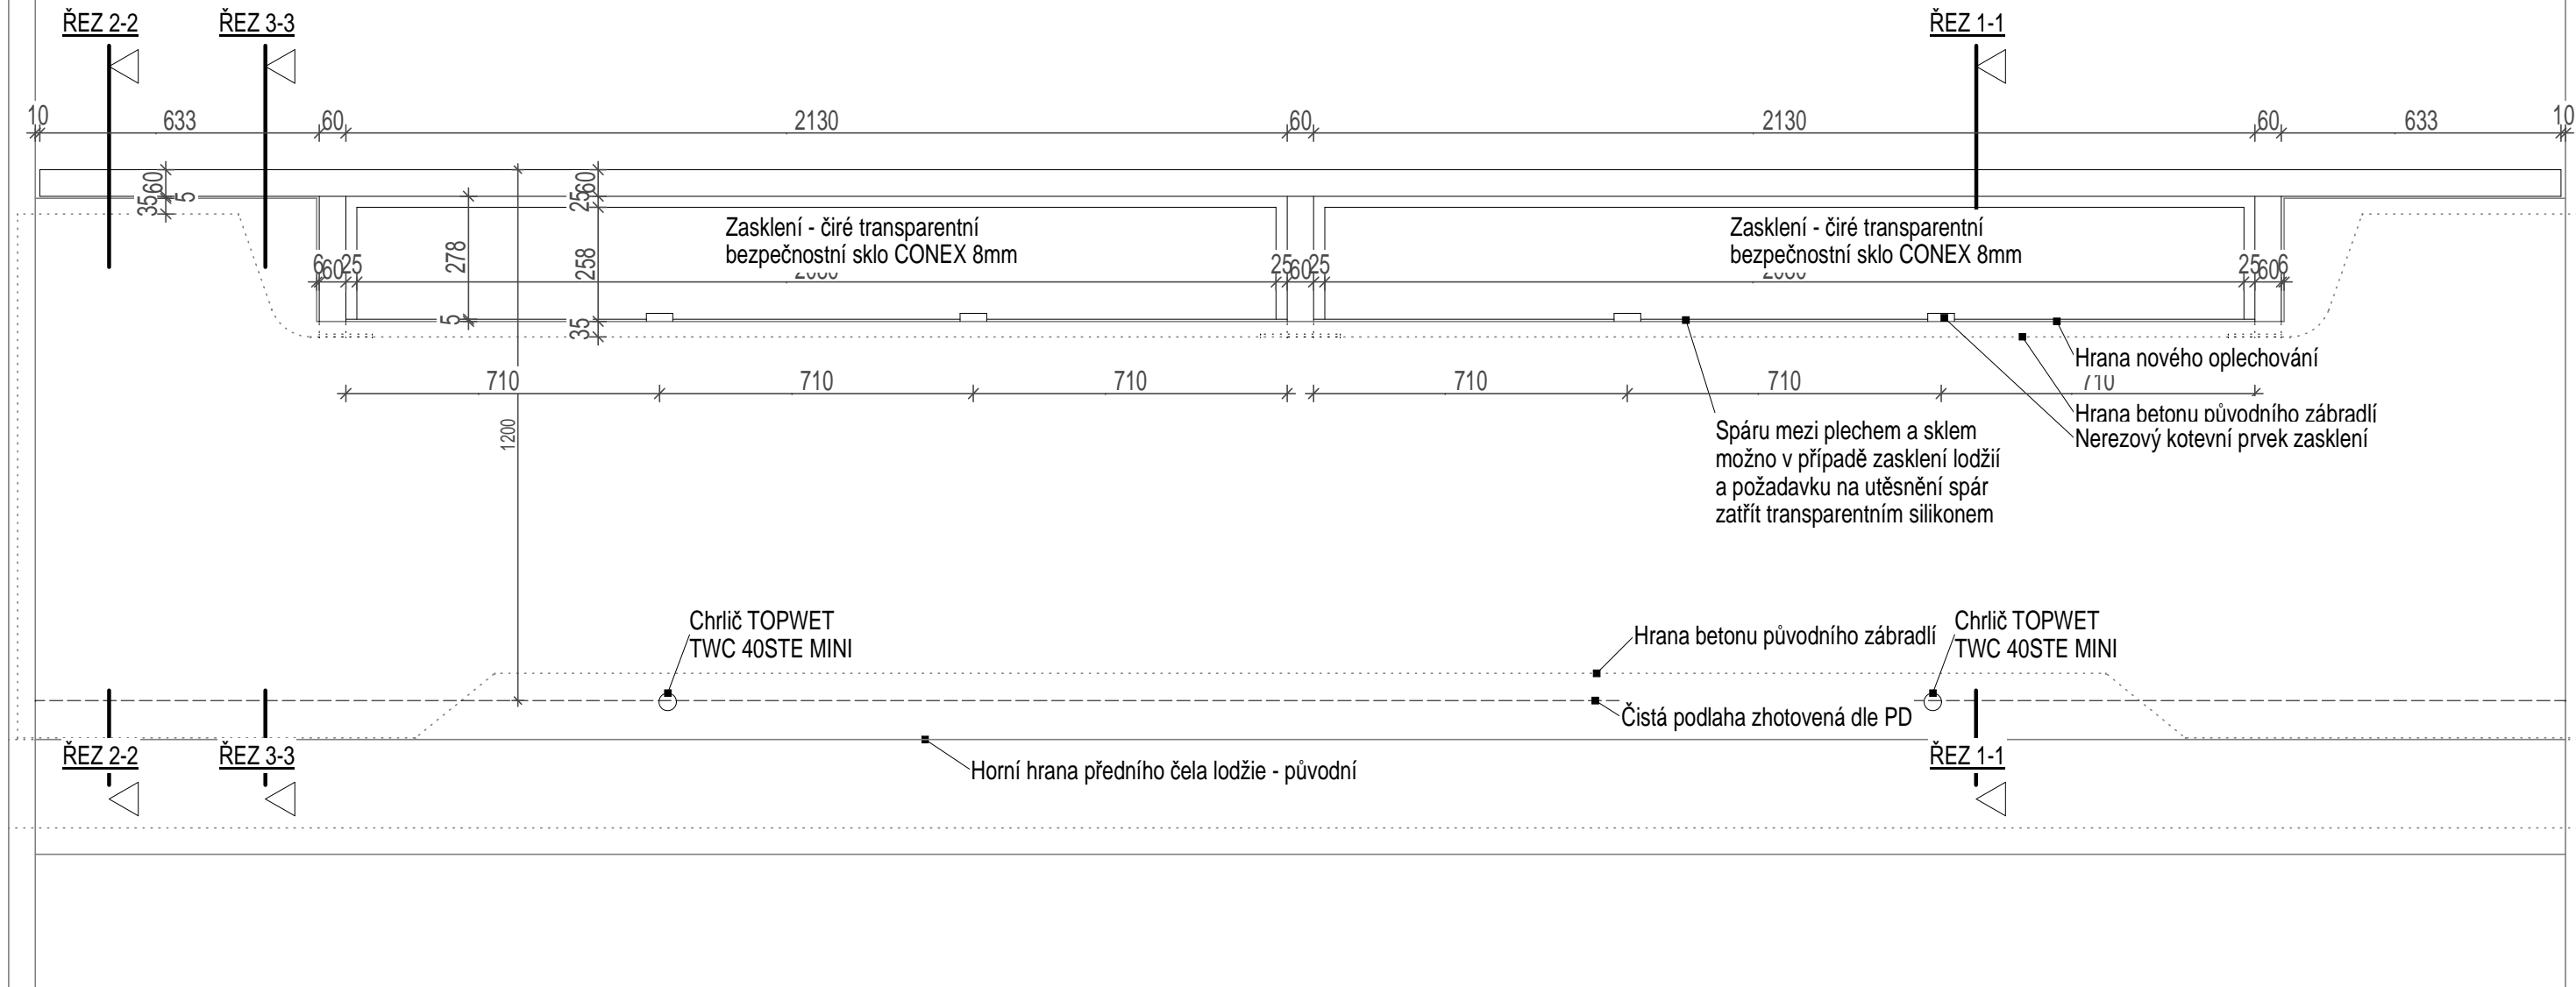

AKCE		<b>Revitalizace bytového domu Amforová 1922 - 1928, Praha 5</b>			
AUTORIZOVAL	PROJEKTANT	INVESTOR <i>Společenství vlastníků jednotek Amforová 1922 až 1928</i>			
	Ing. Petr ŽEMLA Hradištko 733 289 12 Sadská tel: 722 960 555		Amforová 1922/1 Praha 5 - Stodůlky IČ: 720 34 513		
	VYPRACOVAL	ÚČEL PD:	DATUM	12/2015	
	Ing. Petr ŽEMLA	PROJEKTOVÁ DOKUMENTACE pro stavební povolení včetně vybraných detailů dle SO2	FORMÁT	A3	
ČÁST PROJEKTOVÉ DOKUMENTACE		D1.1.c - dokumentace podrobností		MĚŘÍTKO	1 : 15
BETONOVÉ ZÁBRADLÍ LODŽÍÍ - var. s průhledem - pohled				ČÍSLO VÝKRESU	PAPÉ
č. v deníku AO: 0051				<b>D28</b>	

# OKAP LODŽIE ŘEZ 1-1 betonové zábradlí var. s průhledem

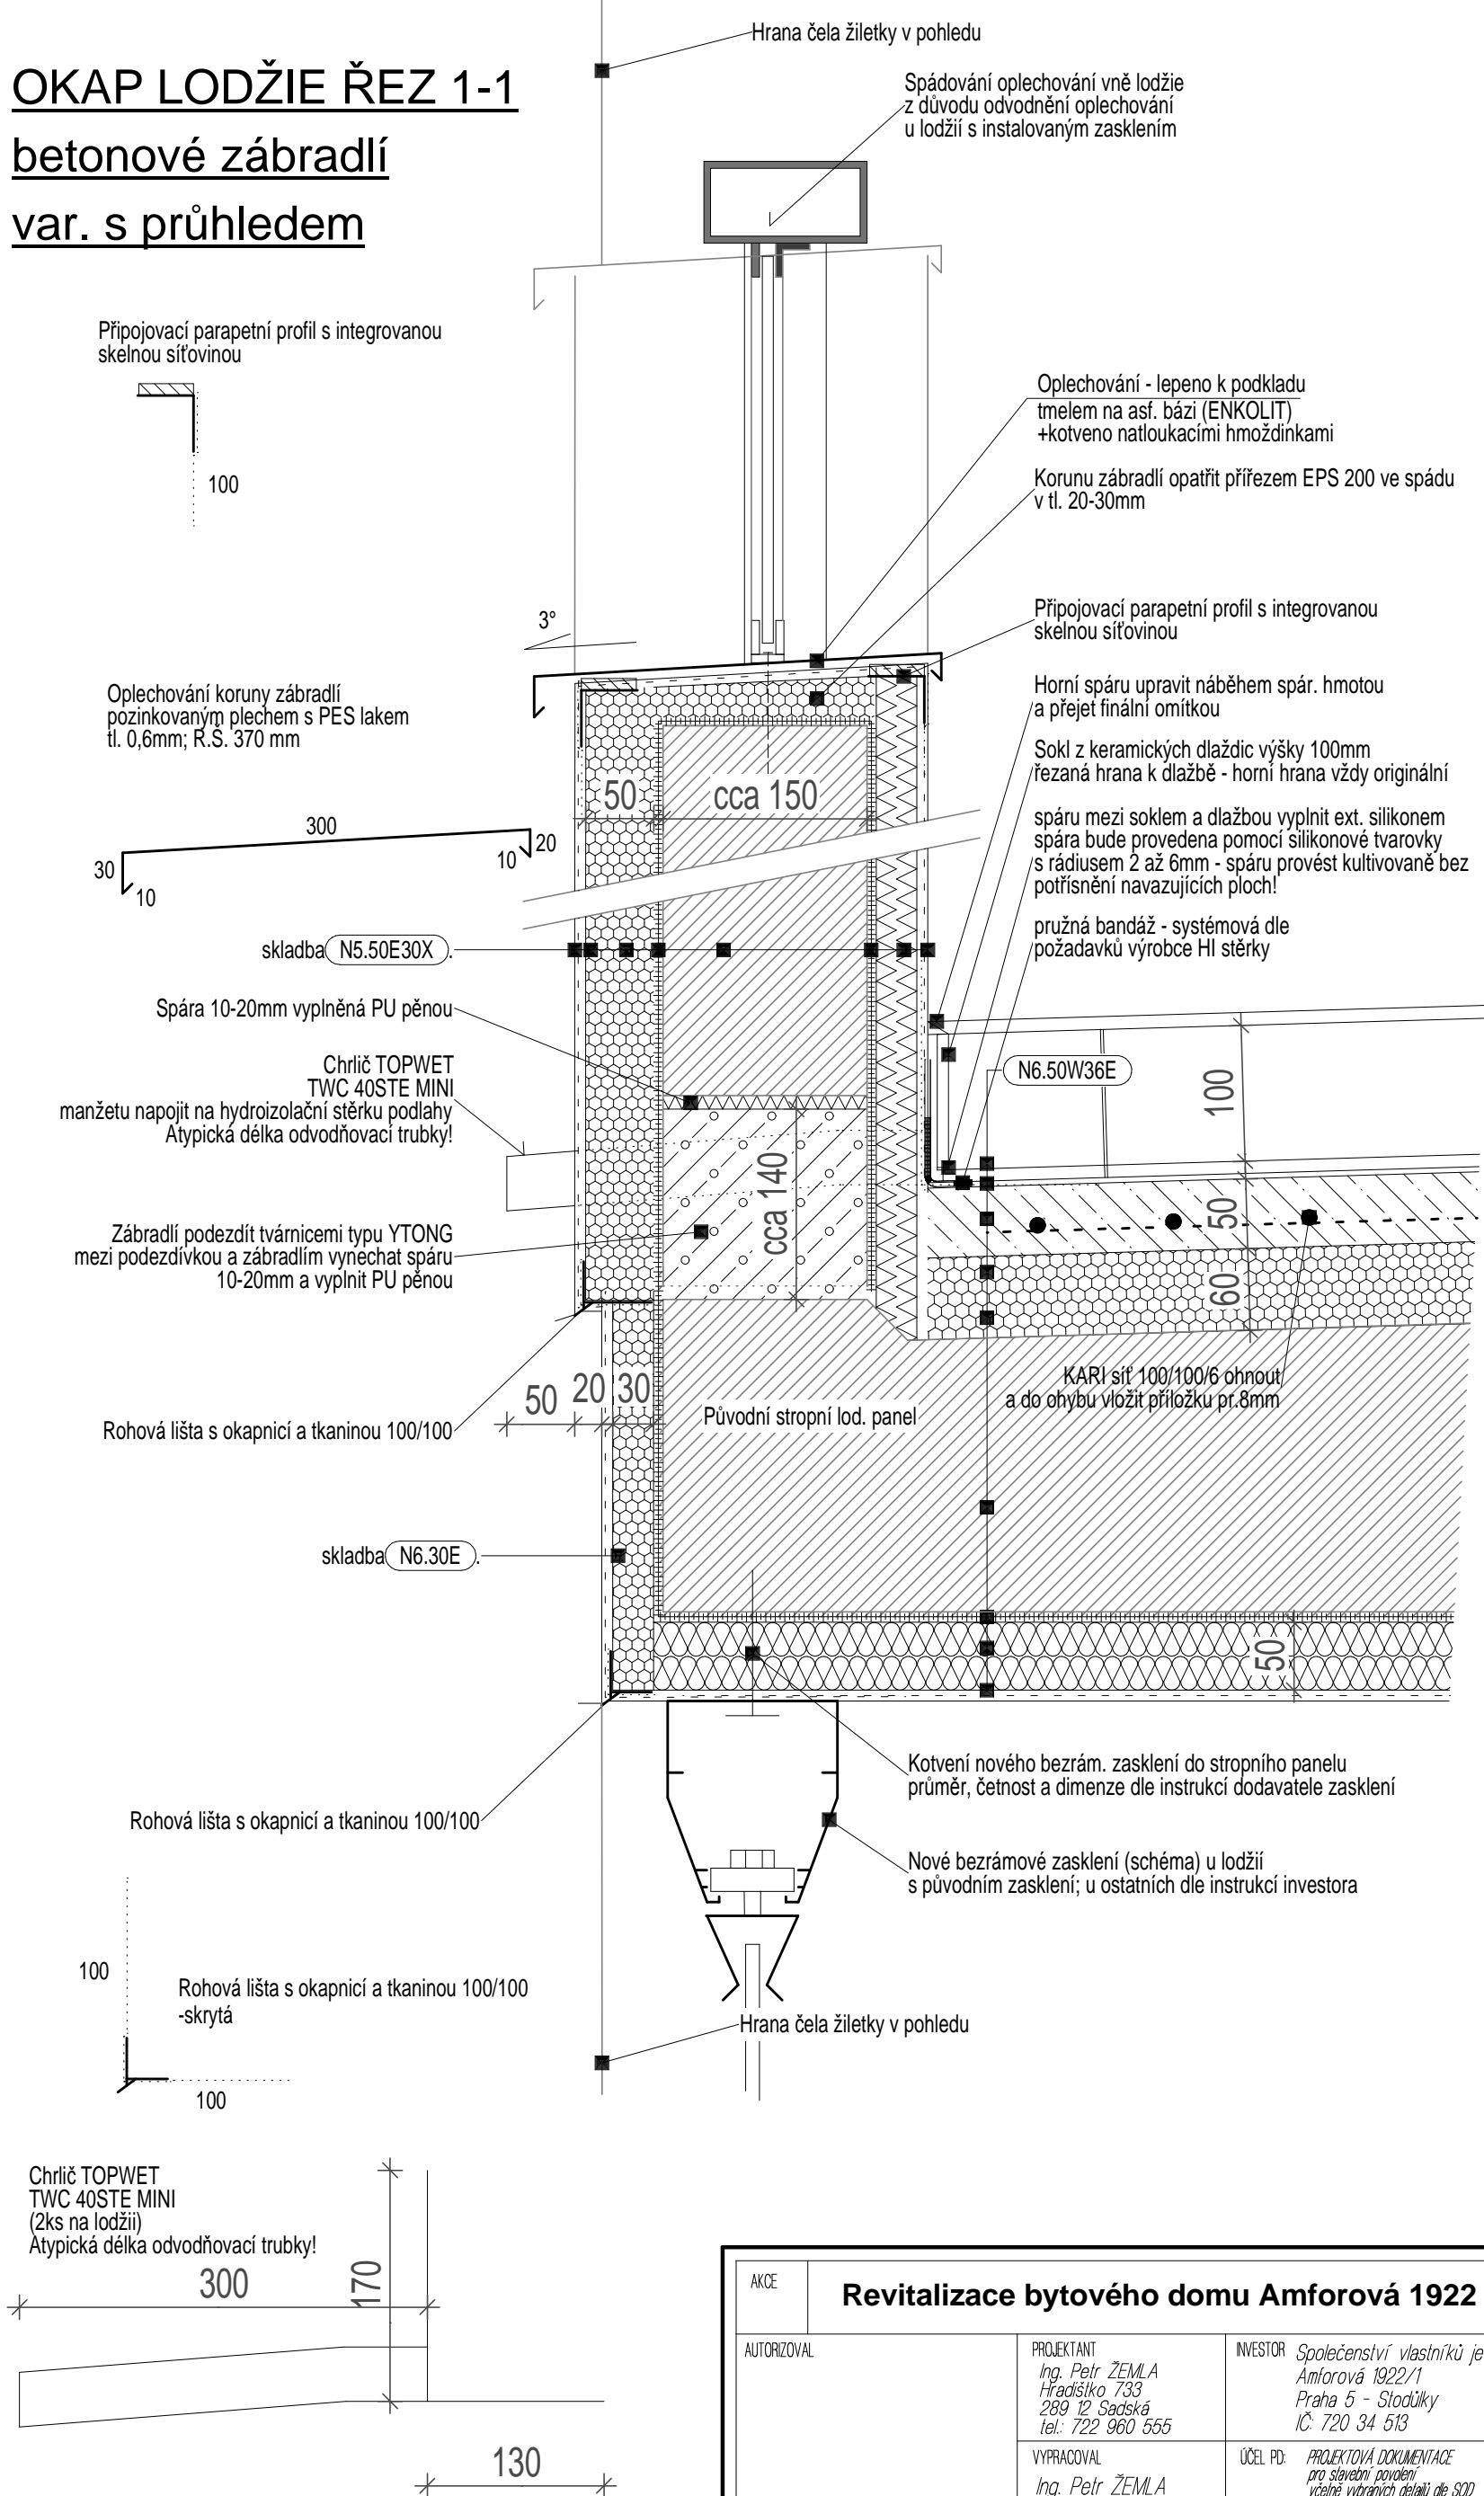


AKCE	<b>Revitalizace bytového domu Amforová 1922 - 1928, Praha 5</b>			
AUTORIZOVAL	PROJEKTANT Ing. Petr ŽEMLA Hradištko 733 289 12 Sadská tel: 722 960 555	INVESTOR Společenství vlastníků jednotek Amforová 1922 až 1928 Amforová 1922/1 Praha 5 - Stodůlky IČ: 720 34 513	DATUM	12/2015
	VYPRACOVAL Ing. Petr ŽEMLA	ÚČEL PD: PROJEKTOVÁ DOKUMENTACE pro stavební povolení včetně vybraných detailů dle SOD	FORMÁT	A3
	ČÁST PROJEKTOVÉ DOKUMENTACE D1.1c - dokumentace podrobností		MĚŘITKO	1 : 5
	<b>BETONOVÉ ZÁBRADLÍ LODŽÍÍ - var. s průhledem - řez 1-1</b>		ČÍSLO VÝKRESU	PARE
	č. v deníku AO: 0051		<b>D29</b>	

# OKAP LODŽIE ŘEZ 2-2

## betonové zábradlí

### var. s průhledem

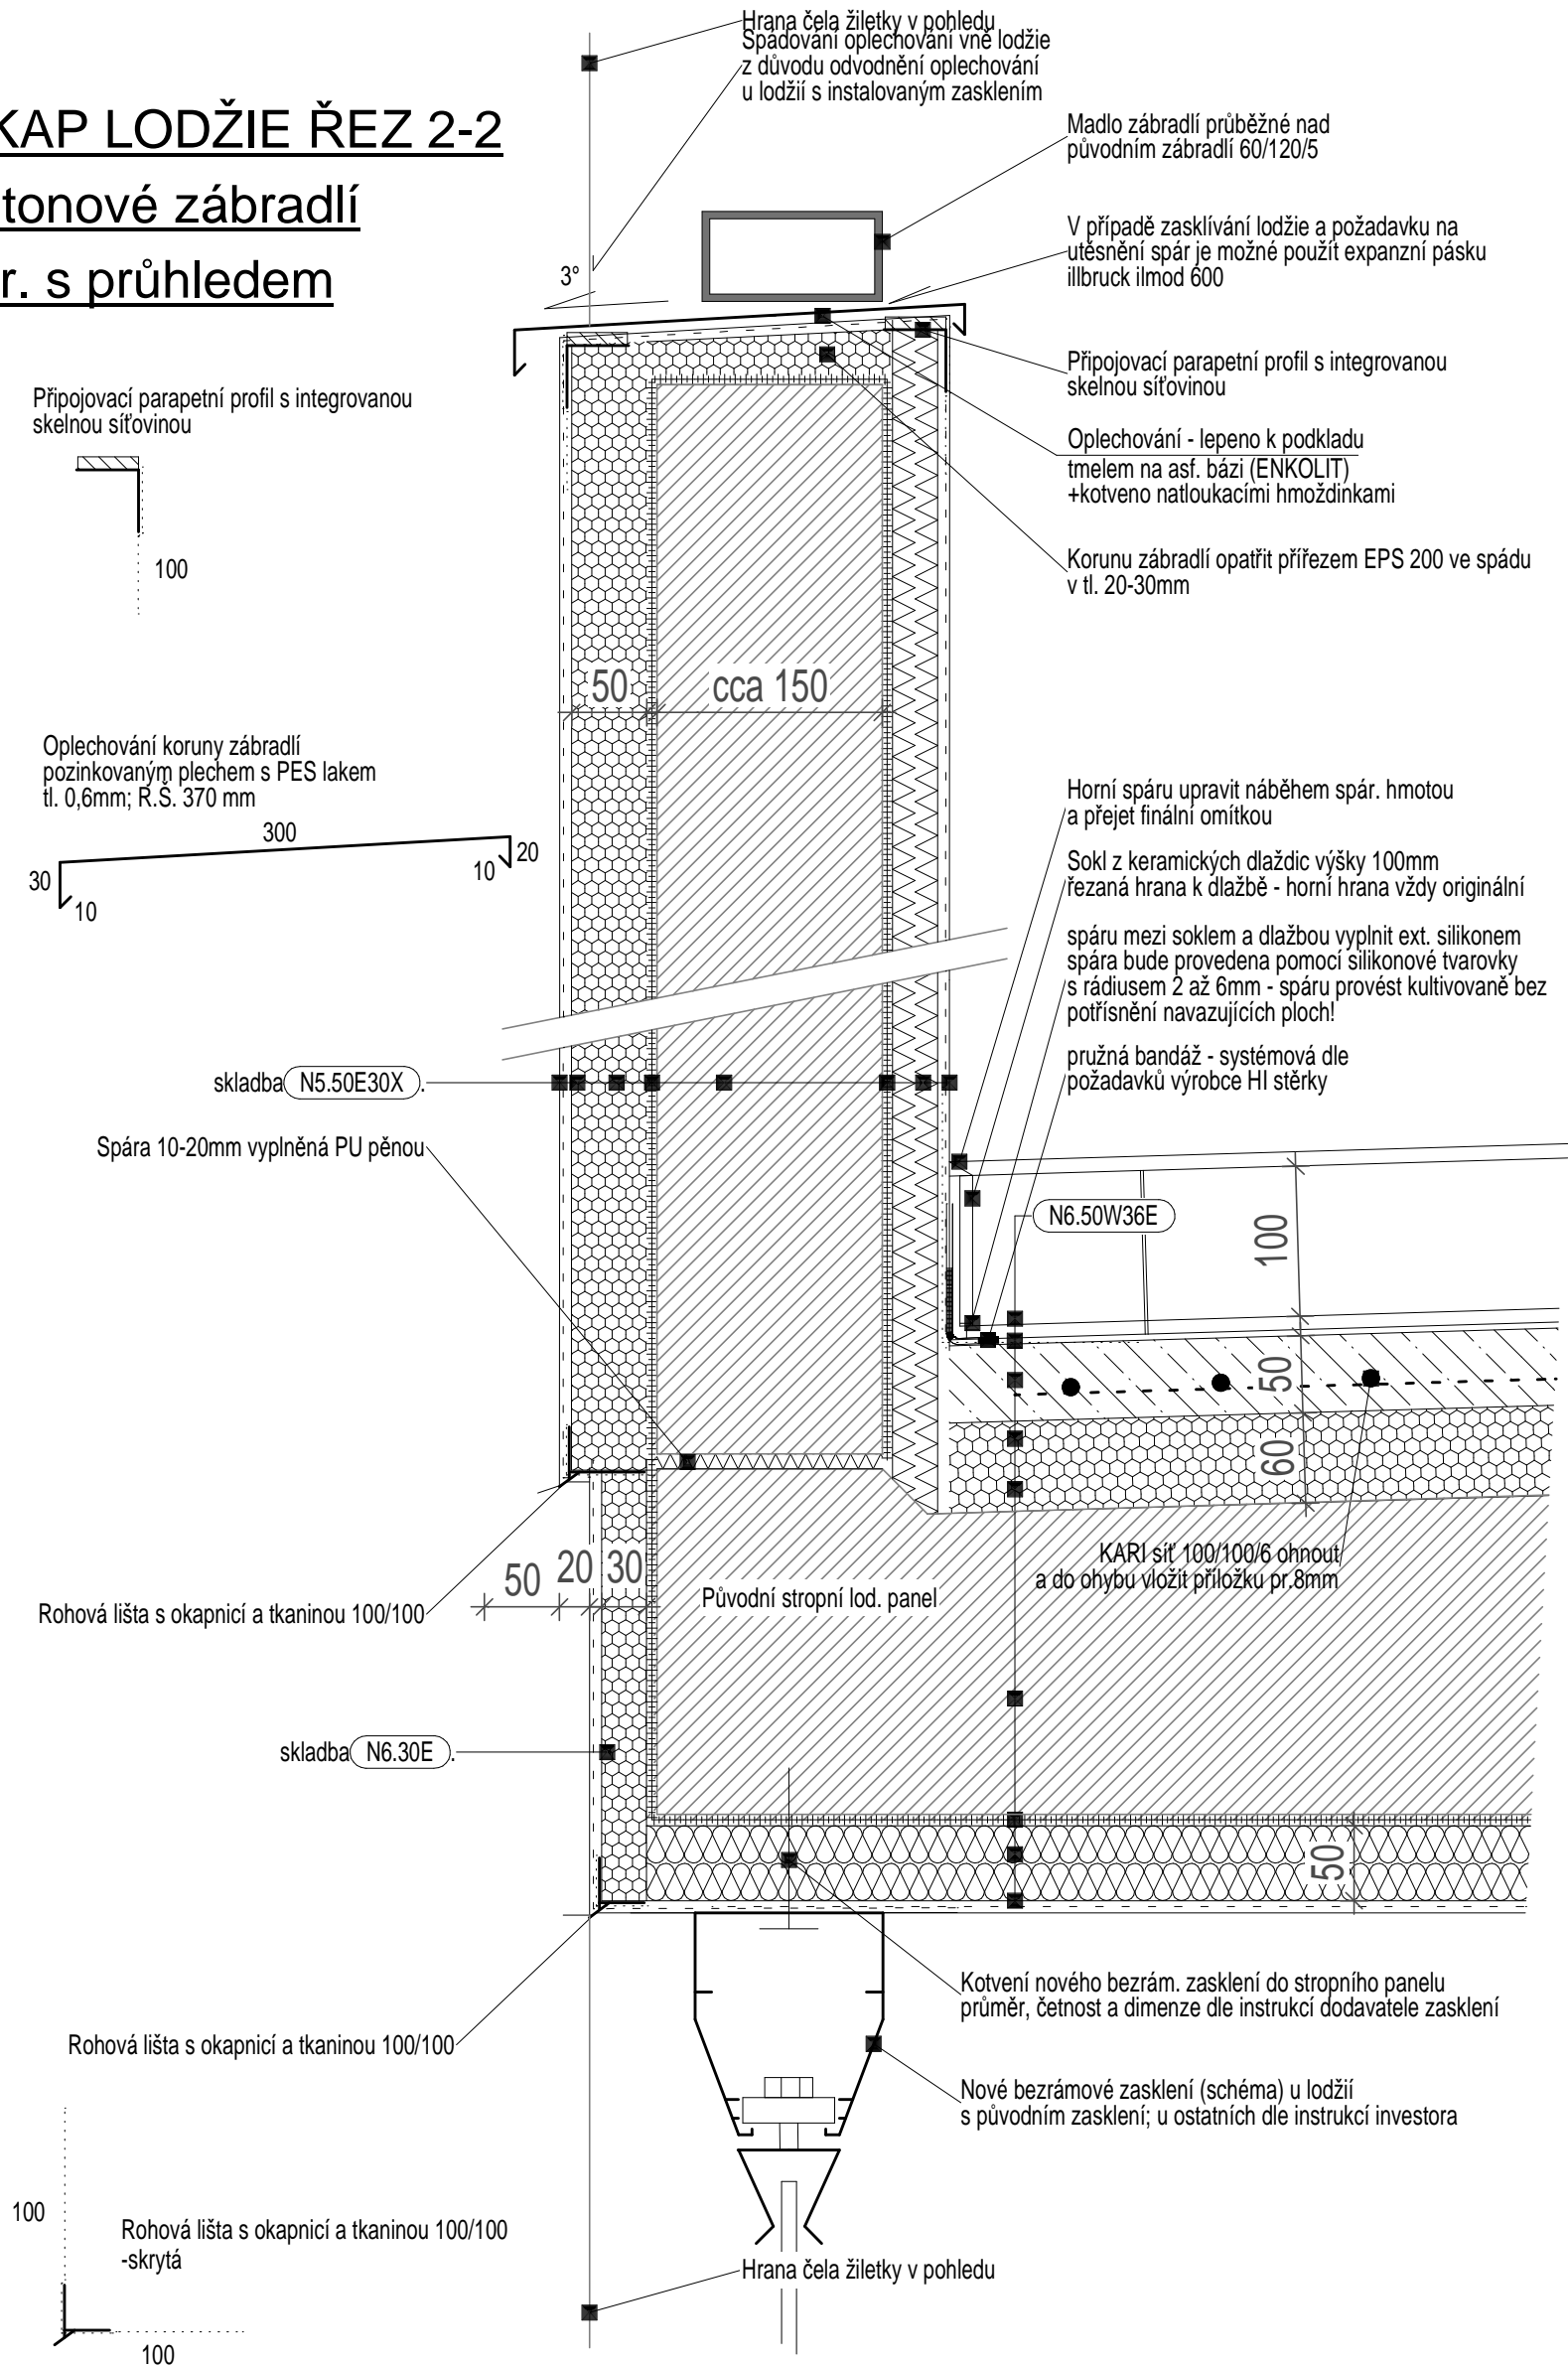


AKCE	<b>Revitalizace bytového domu Amforová 1922 - 1928, Praha 5</b>		
AUTORIZOVAL	PROJEKTANT Ing. Petr ŽEMLA Hradštko 733 289 12 Sadská tel.: 722 960 555	INVESTOR Společenství vlastníků jednotek Amforová 1922 až 1928 Amforová 1922/1 Praha 5 - Stodůlky IČ: 720 34 513	
	VYPRACOVAL Ing. Petr ŽEMLA	ÚČEL PD: PROJEKTOVÁ DOKUMENTACE pro stavební povolení včetně vybraných detailů dle SOD	DATUM 12/2015
	ČÁST PROJEKTOVÉ DOKUMENTACE D1.1c - dokumentace podrobností		FORMÁT A3
	<b>BETONOVÉ ZÁBRADLÍ</b> <b>LODŽÍÍ - var. s průhledem - řez 2-2</b>		MĚŘÍTKO 1:5
č. v deníku AO: 0051			ČÍSLO VÝKRESU D30

# OKAP LODŽIE ŘEZ 3-3


## betonové zábradlí

### var. s průhledem

Připojovací parapetní profil s integrovanou skelnou síťovinou

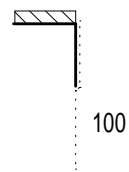

Oplechování koruny zábradlí pozinkovaným plechem s PES lakem tl. 0,6mm; R.S. 370 mm

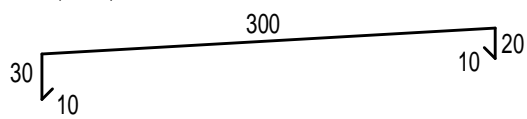

skladba N5.50E30X



Spára 10-20mm vyplněná PU pěnou

Rohová lišta s okapnicí a tkaninou 100/100

skladba N6.30E

Rohová lišta s okapnicí a tkaninou 100/100

Rohová lišta s okapnicí a tkaninou 100/100 -skrytá

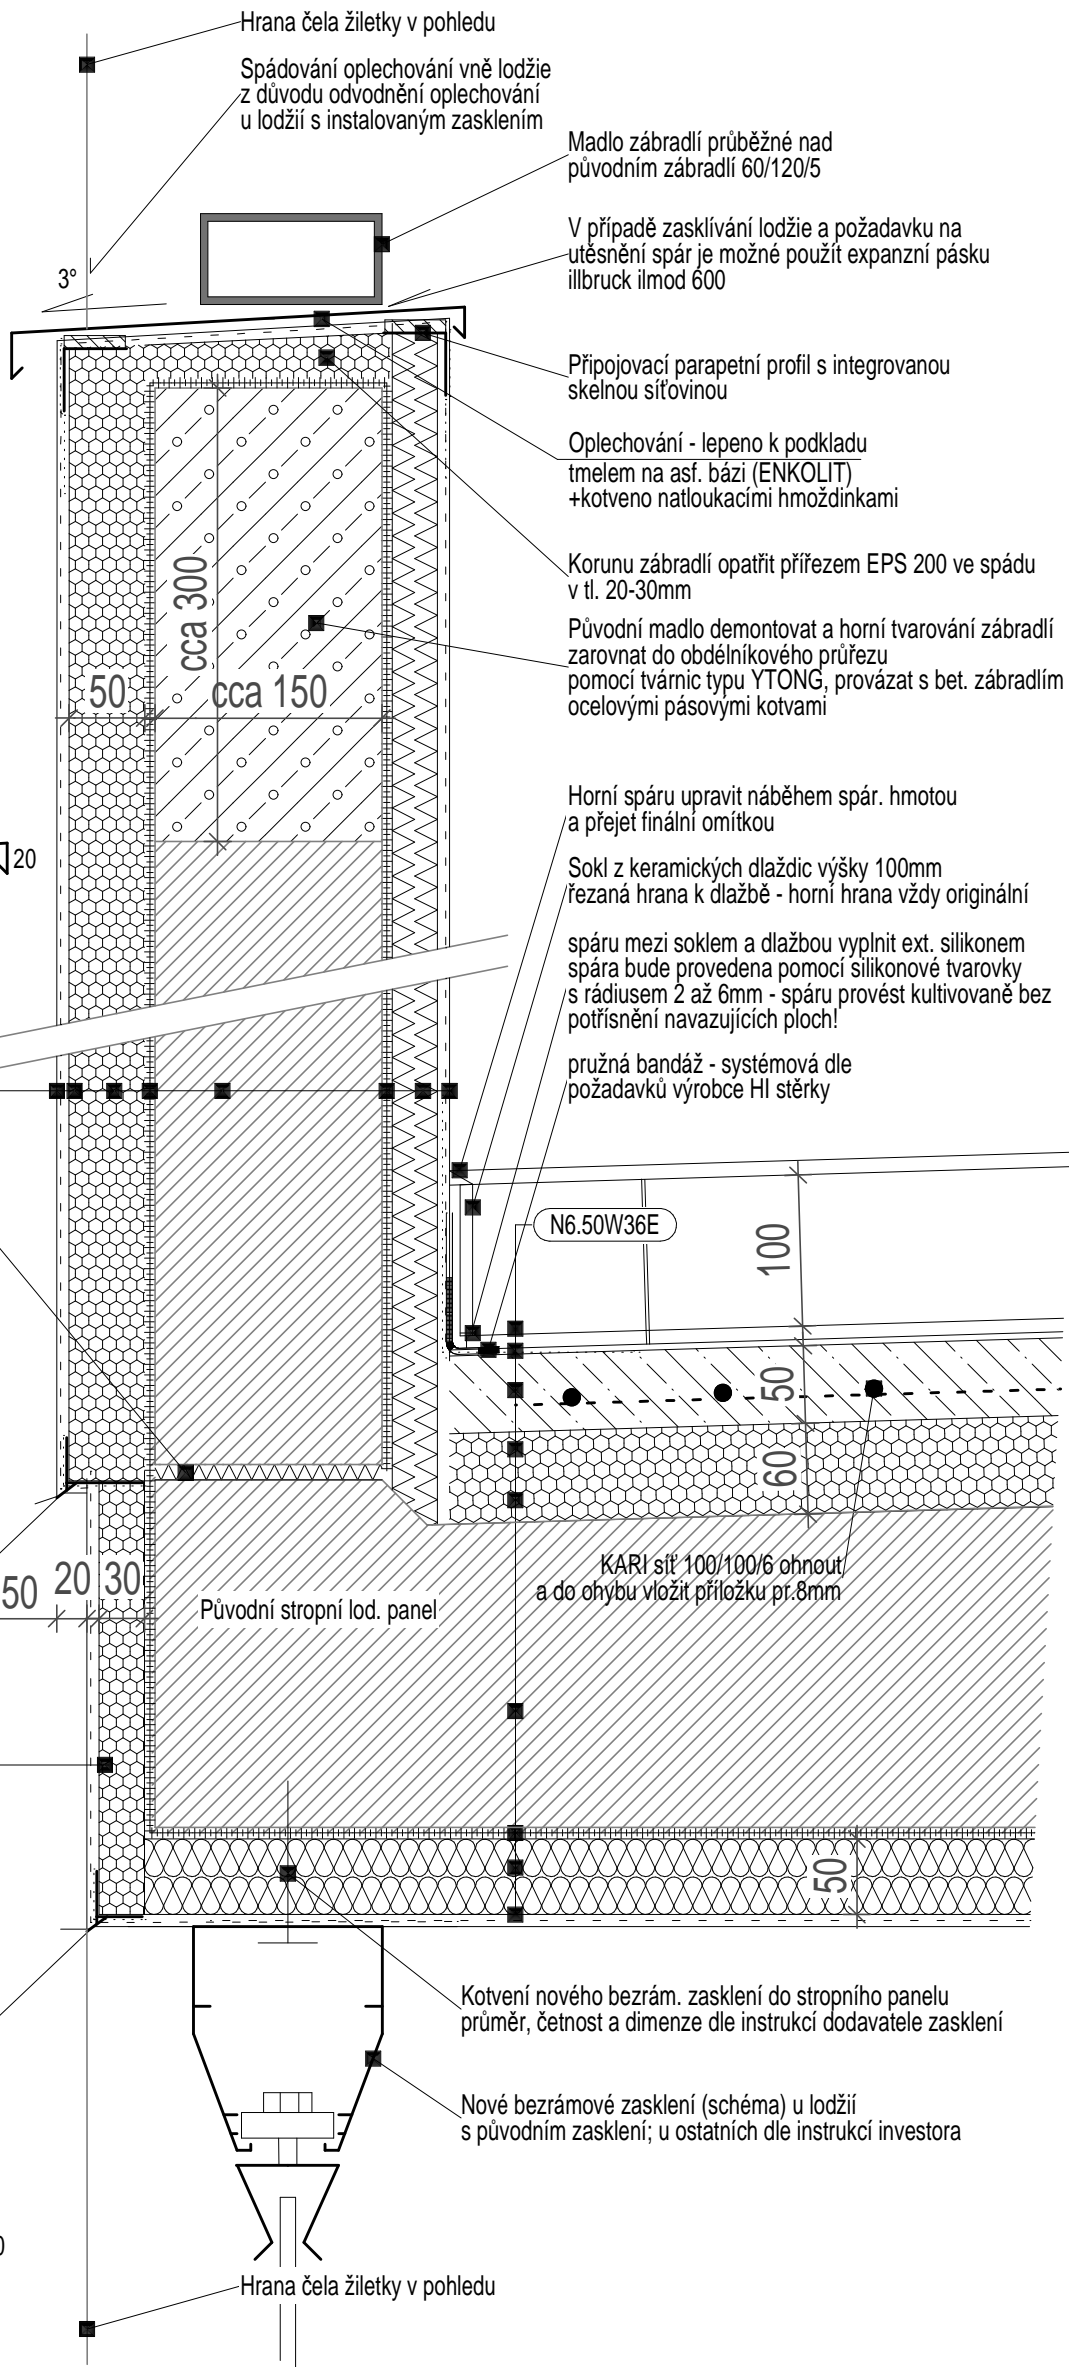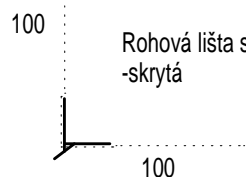

AKCE	<b>Revitalizace bytového domu Amforová 1922 - 1928, Praha 5</b>			
AUTORIZOVAL	PROJEKTANT Ing. Petr ŽEMLA Hradištko 733 289 12 Sadská tel: 722 960 555	INVESTOR Společenství vlastníků jednotek Amforová 1922 až 1928 Amforová 1922/1 Praha 5 - Stodůlky IČ: 720 34 513	DATUM	12/2015
	VYPRACOVAL Ing. Petr ŽEMLA	ÚČEL PD: PROJEKTOVÁ DOKUMENTACE pro slávení povolení včetně vybraných detailů dle SOD	FORMÁT	A3
	ČÁST PROJEKTOVÉ DOKUMENTACE D1.1c - dokumentace podrobností		MĚŘITKO	1 : 5
	č. v deníku AO: 0051		ČÍSLO VÝKRESU	PARE
	<b>BETONOVÉ ZÁBRADLÍ</b>		<b>D31</b>	
	<b>LODŽÍÍ - var. s průhledem - řez 3-3</b>			